Signaturforklaring

Bymidteafgrænsning Kommuneplan 2017-2029

Matrikelskel

0 50 100 150 200 250

Meters

Målestok 1:5.000 ved print på A3

Bymidteafgræsning **IKAST**

Ikast-Brande Kommuneplan 2017-2029

Ikast-Brande Kommune

Signaturforklaring

Bymidteafgrænsning Kommuneplan 2017-2029

Matrikelskel

0 50 100 150 200

Meters

Målestok 1:3.000 ved print på A3

Bymidteafgræsning **BRANDE**
Ikast-Brande Kommuneplan 2017-2029

Ikast-Brande Kommune

Signaturforklaring

Bymidteafgrænsning Kommuneplan 2017-2029

Matrikelskel

0 20 40 60 80 100

Meters

Målestok 1:2.000 ved print på A3

Bymidteafgræsning **BORDING**

Ikast-Brande Kommuneplan 2017-2029

Ikast-Brande Kommune

Signaturforklaring

Bymidteafgrænsning Kommuneplan 2017-2029


Matrikelskel

0 20 40 60 80 100
Meters

Målestok 1:2.000 ved print på A3

Bymidteafgræsning **ENGESVANG**
Ikast-Brande Kommuneplan 2017-2029

Ikast-Brande Kommune

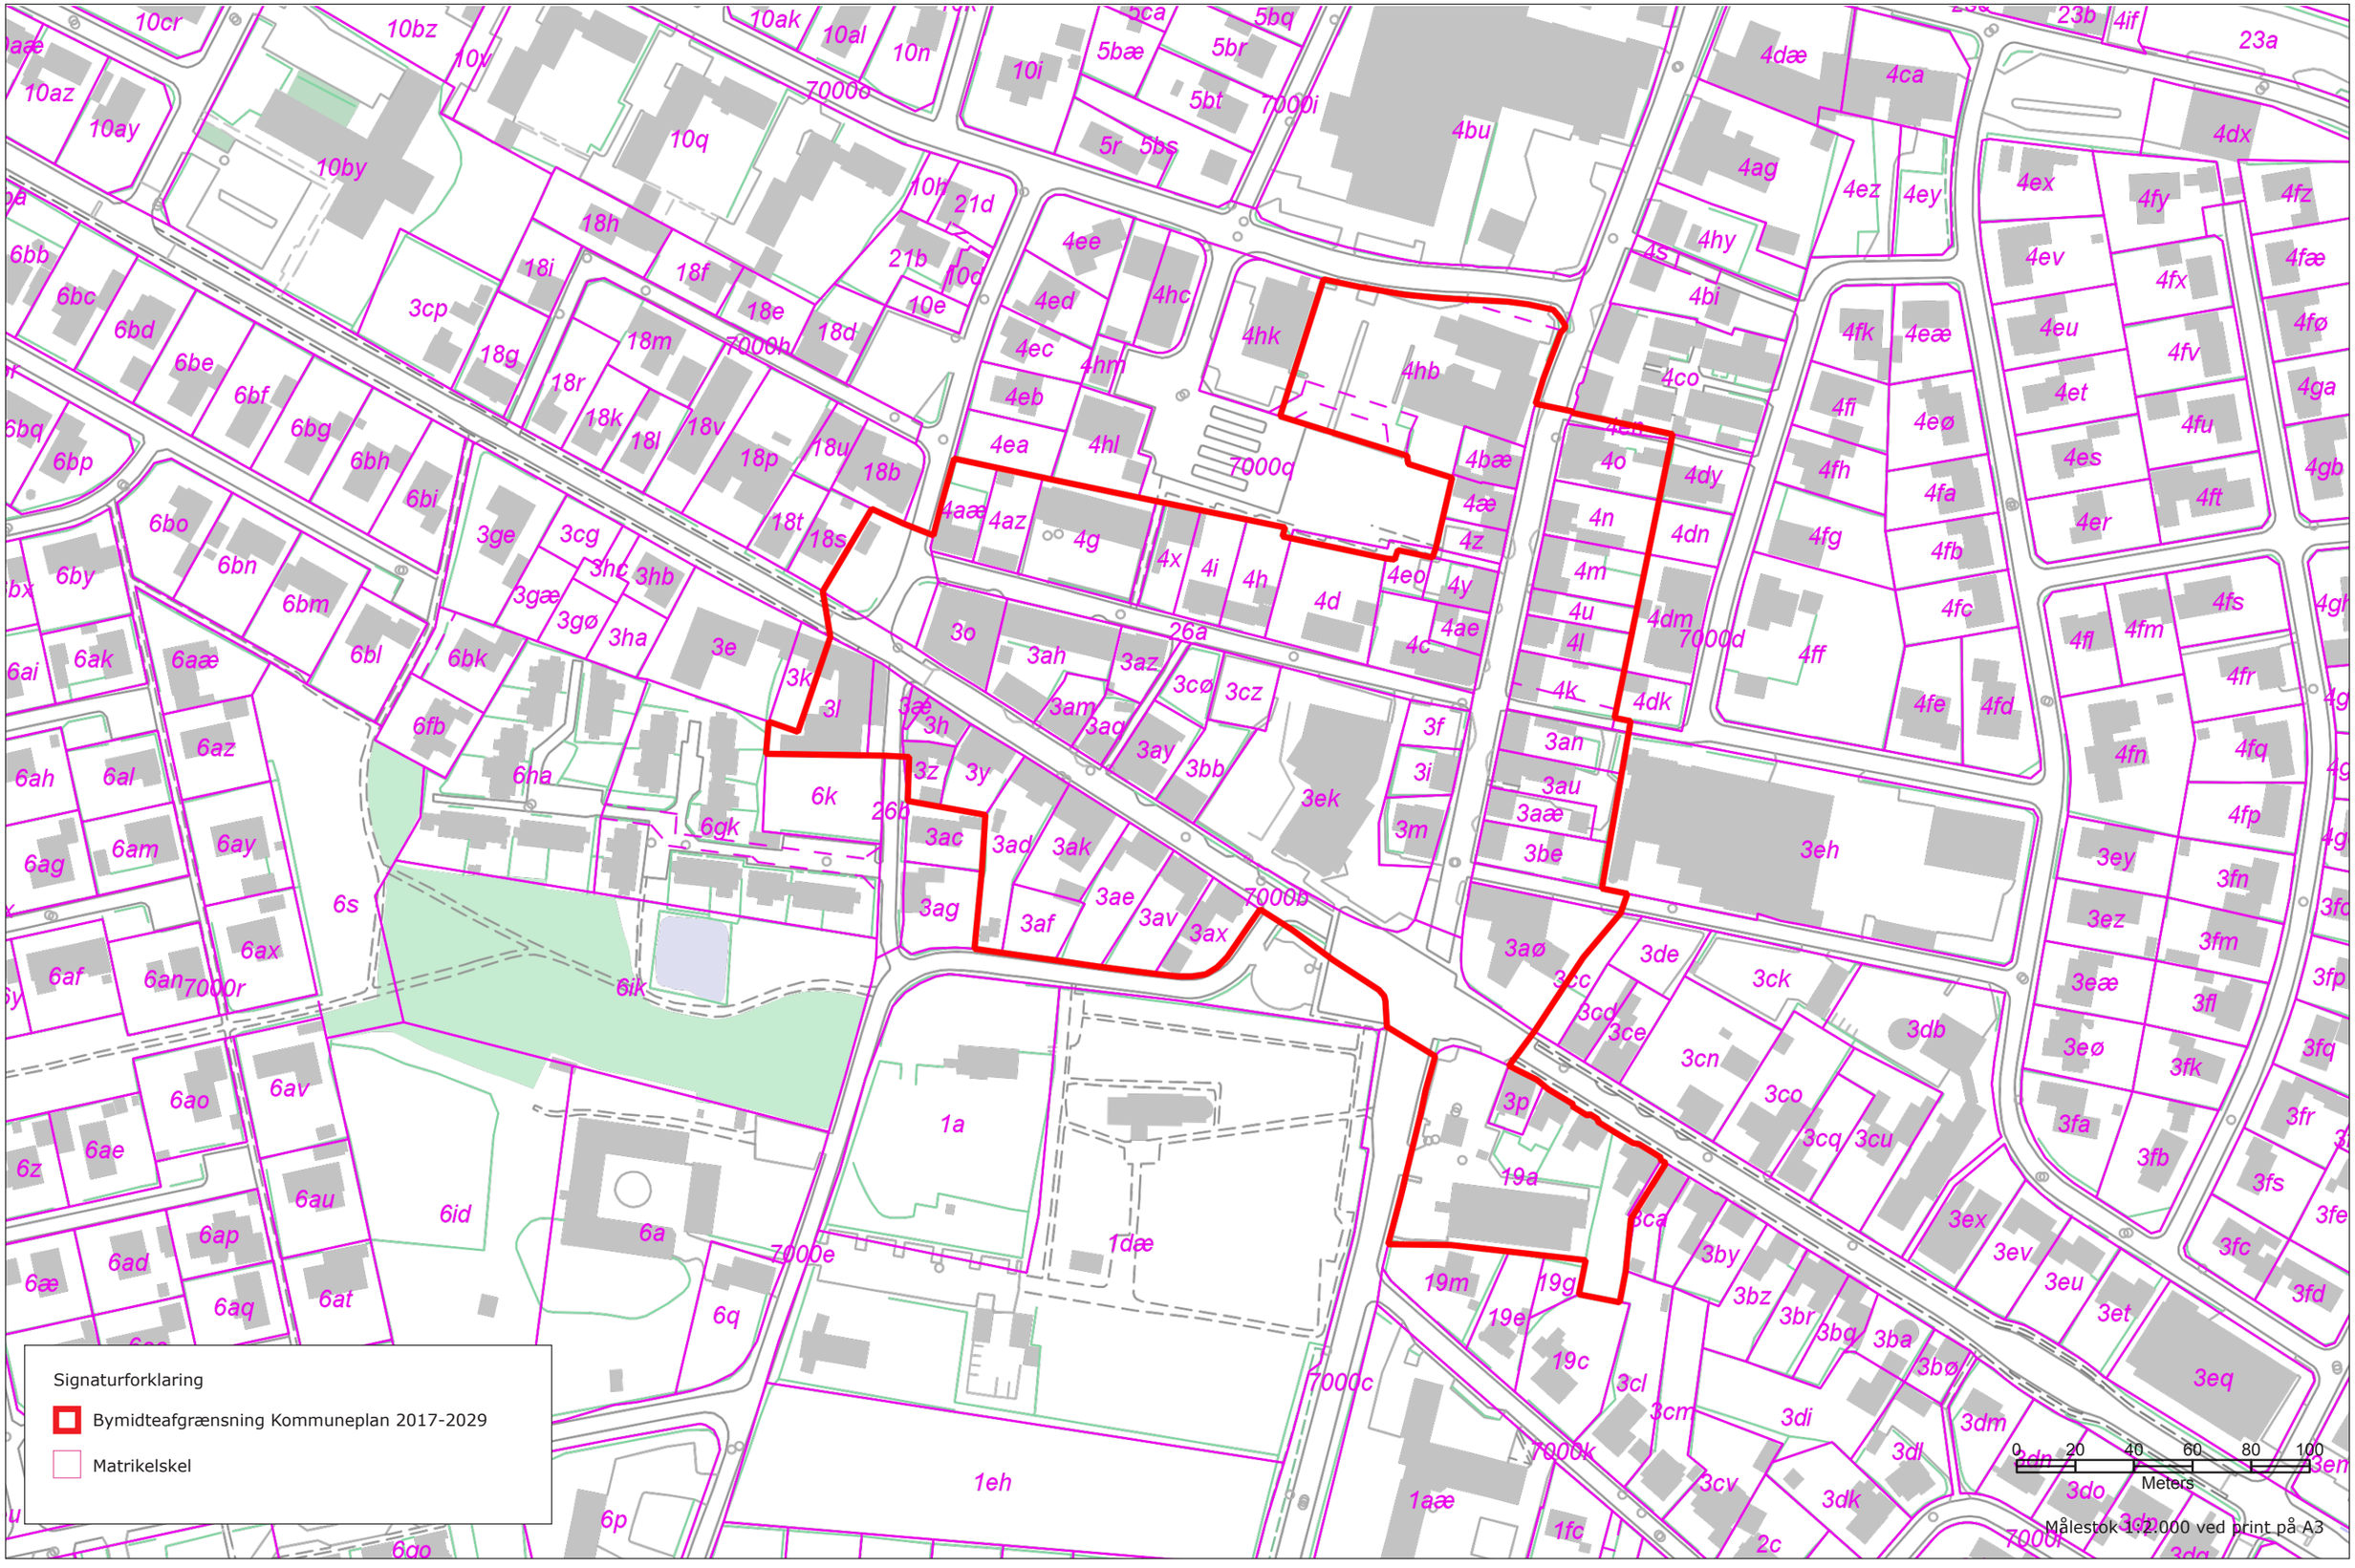

Bymidteafgræsning **NØRRE SNEDE**
Ikast-Brande Kommuneplan 2017-2029

Ikast-Brande Kommune

Signaturforklaring

Bymidteafgrænsning Kommuneplan 2017-2029

Matrikelskel

0 20 40 60 80 100

Meters

Målestok 1:2.000 ved print på A3

Bymidteafgræsning **EJSTRUPHOLM**

Ikast-Brande Kommuneplan 2017-2029

Ikast-Brande Kommune